

Согласовано:

Гл. архитектор


гор. Кишинёва / С. Лебедев /

ПЛАН

земельного участка, находящегося на территории парка по ул. Житомирской, на котором разрешено Управлению капитального строительства горисполкома решением Исполкома Кишинёвского городского Совета народных депутатов № 4/13 от 22 февраля 1979г проектирование городского зоопарка.

М-б 1:5000

пл. уч-ка 20,0га

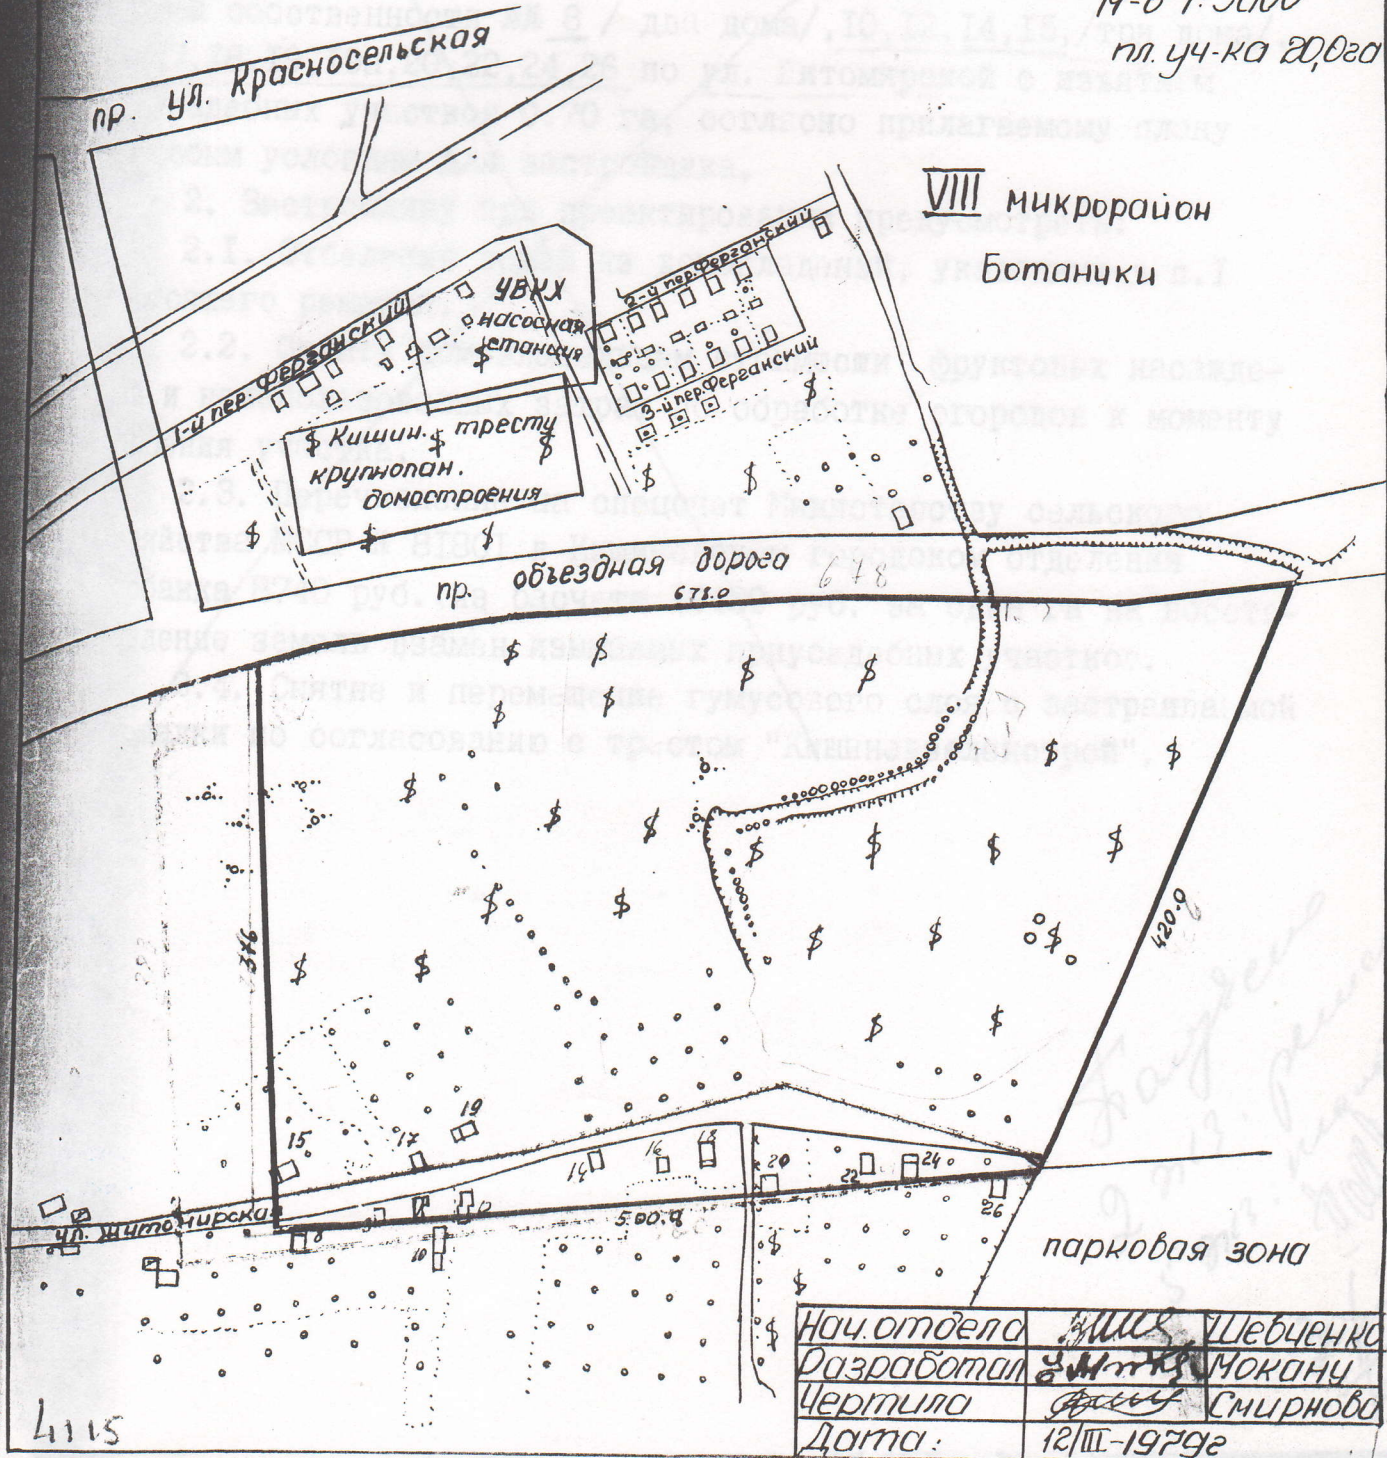

VIII микрорайон

Ботанчки

Науч. отдела	Шибченко
Разработал	Мокану
Чертила	Смирнова
Дата:	12/III-1979г

4115